


幕別町百年記 ホール

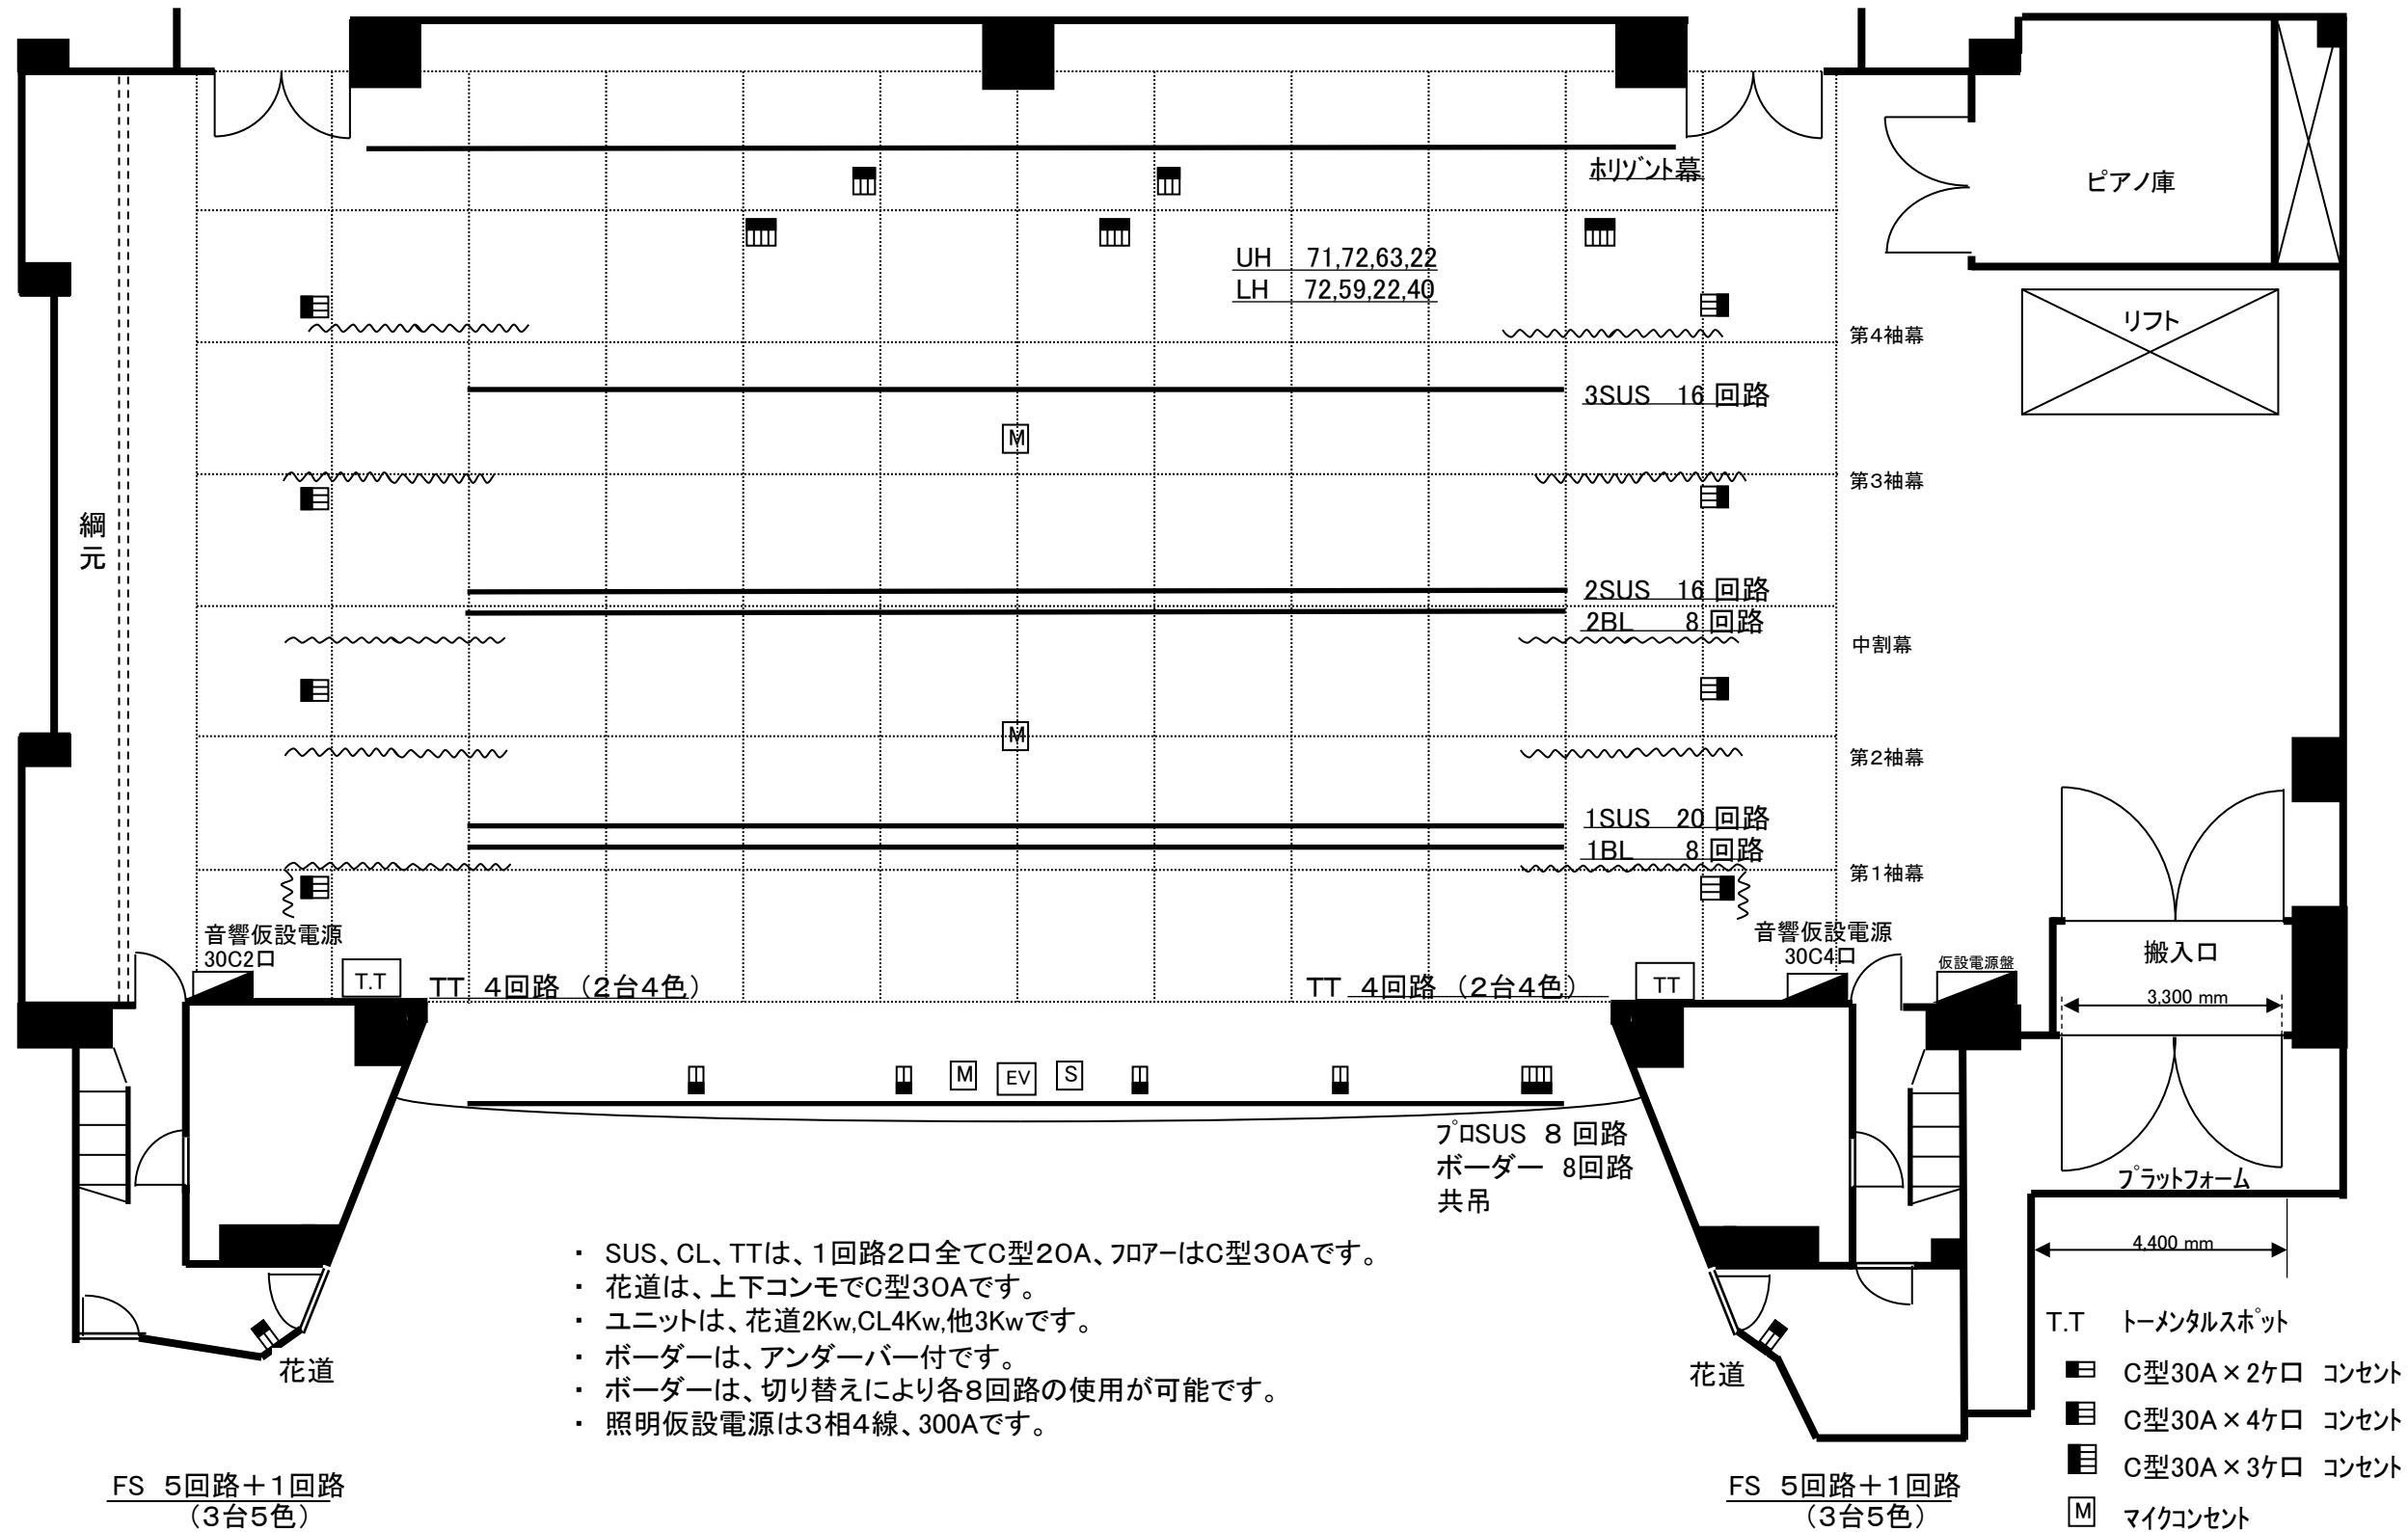

- ・ SUS、CL、TTは、1回路2口全てC型20A、707-はC型30Aです。
- ・ 花道は、上下コンモでC型30Aです。
- ・ ユニットは、花道2Kw,CL4Kw,他3Kwです。
- ・ ボーダーは、アンダーバー付です。
- ・ ボーダーは、切り替えにより各8回路の使用が可能です。
- ・ 照明仮設電源は3相4線、300Aです。

1CL 12回路、 2CL 9回路

- T.T トーメンタルスポット
- C型30A×2ケ口 コンセント
 - C型30A×4ケ口 コンセント
 - C型30A×3ケ口 コンセント
 - M マイクコンセント
 - S スピーカー コンセント
 - EV エレベーター マイク