



幕別町百年記念ホール講堂平面図

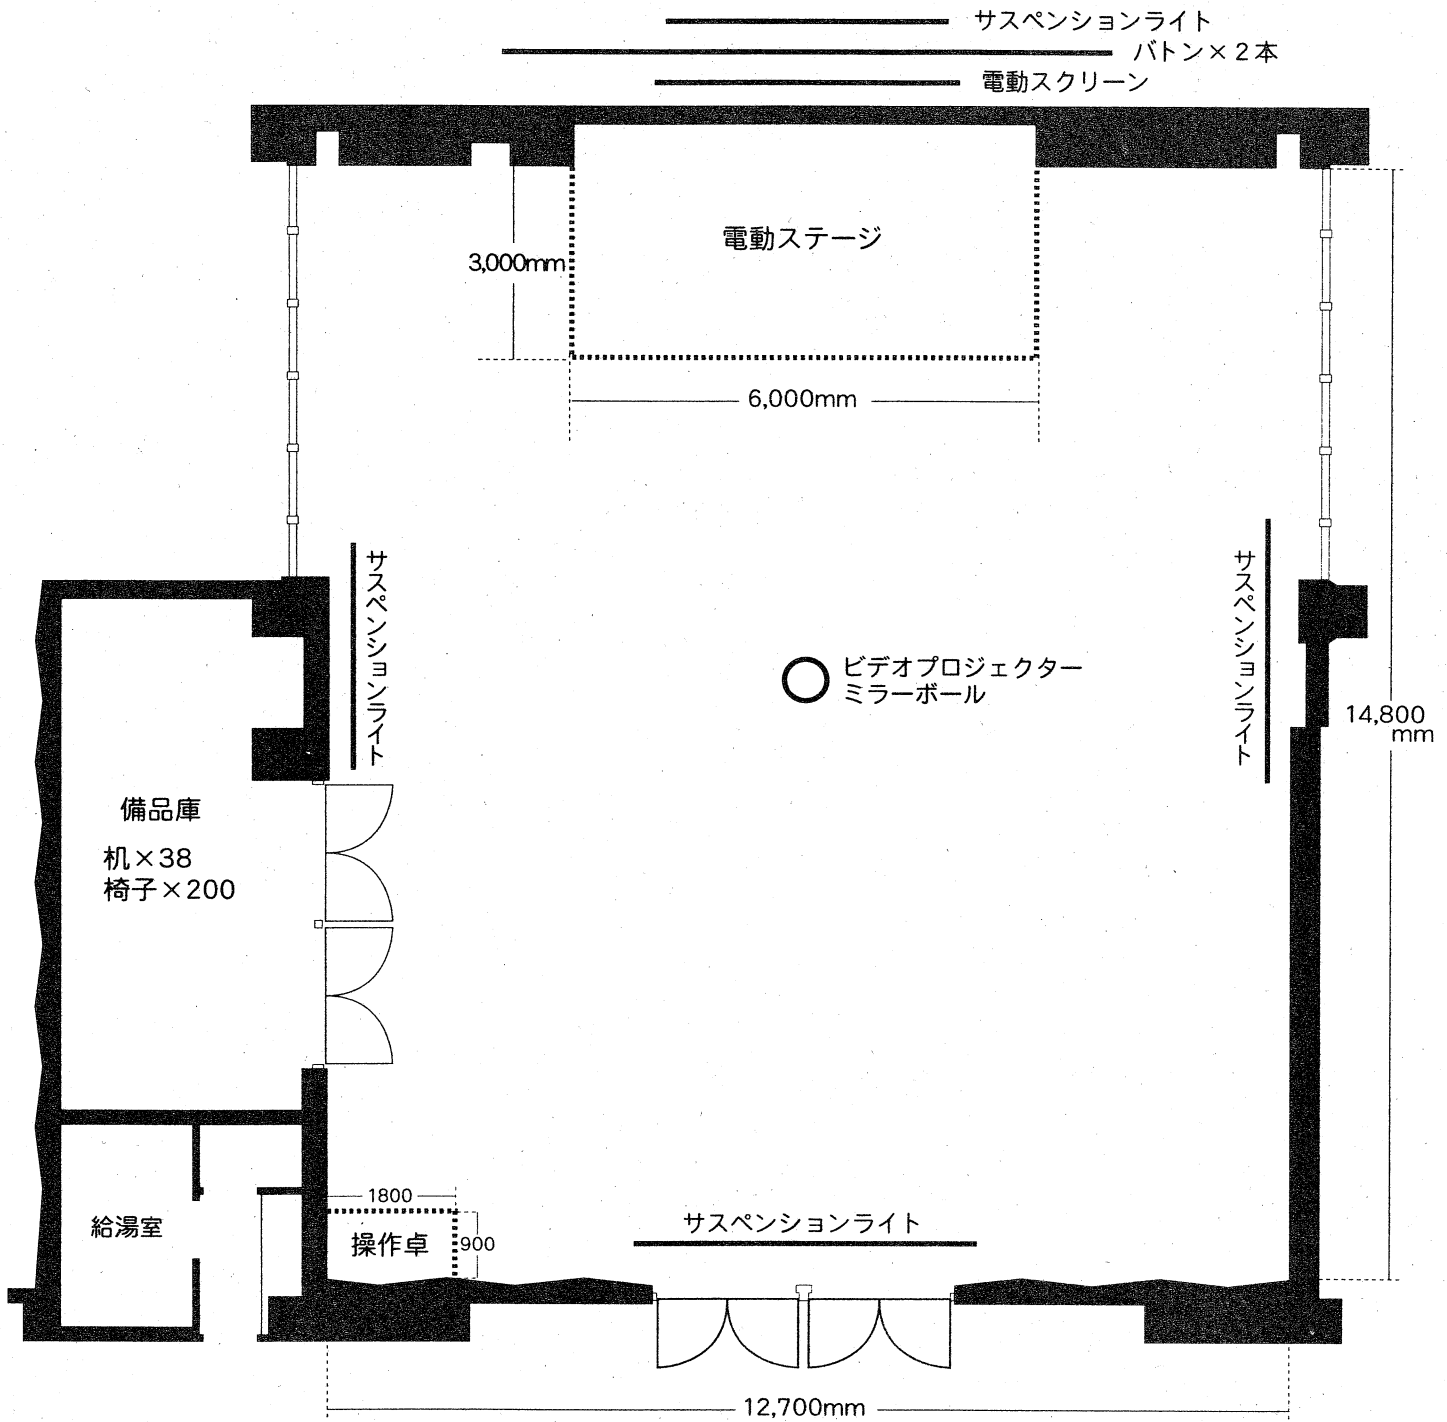

●講堂横看板サイズ

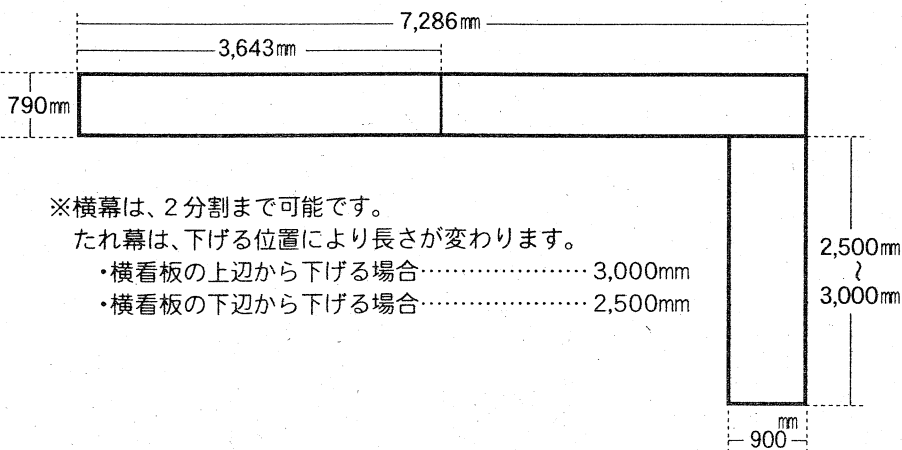

※横幕は、2分割まで可能です。

たれ幕は、下げる位置により長さが変わります。

- ・横看板の上辺から下げる場合……………3,000mm
- ・横看板の下辺から下げる場合……………2,500mm

●外縦看板サイズ

