



幕別町百年記念ホール・客席平面図

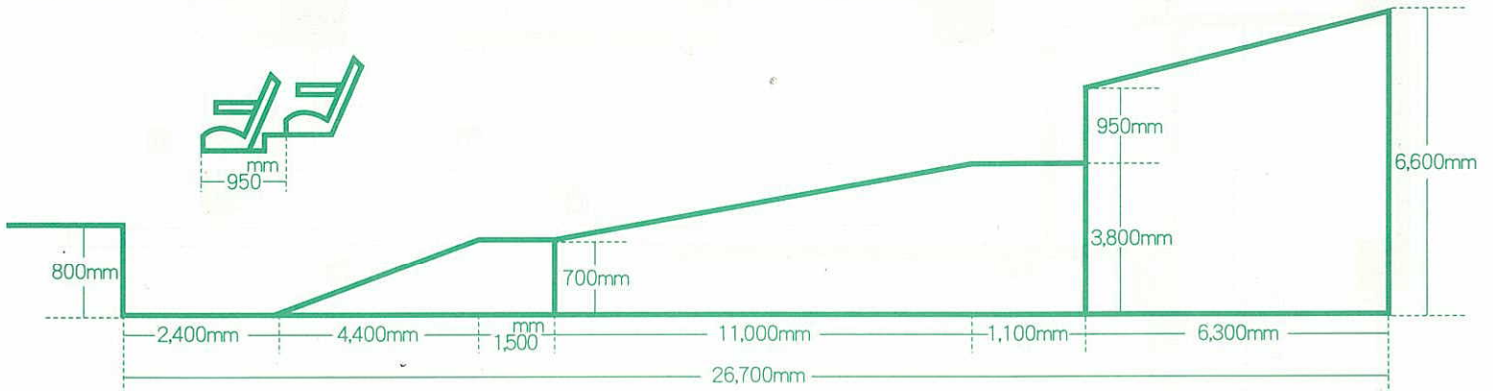

舞台

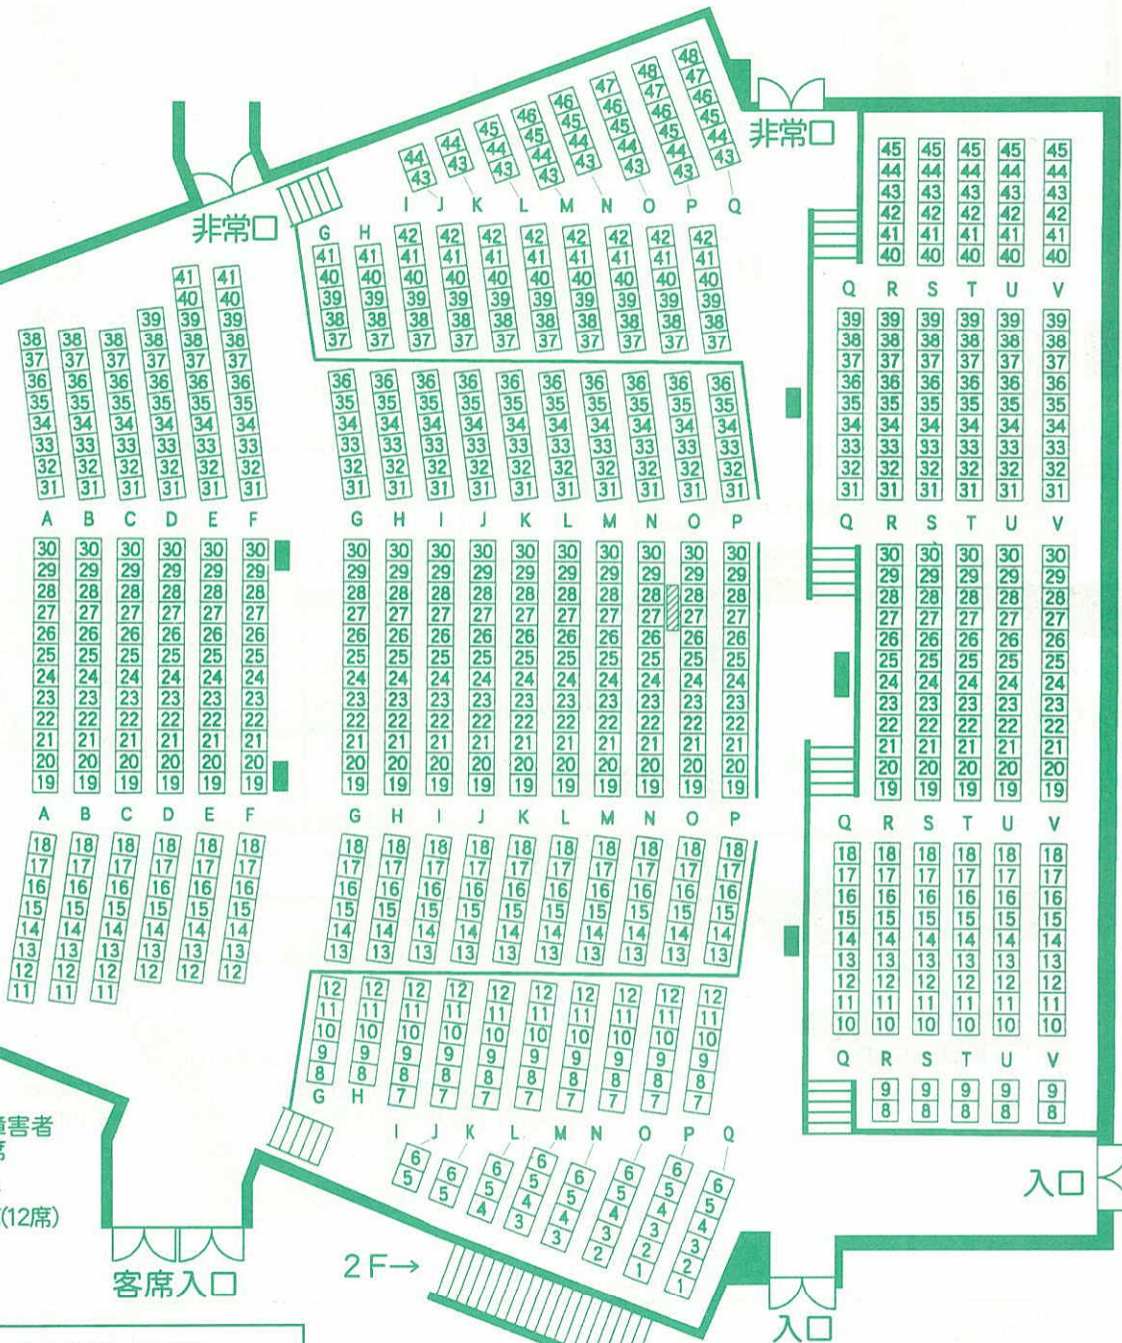

E列 12番～41番 聴覚障害者
F列 12番～41番 対応席
G列 13番～36番 車椅子
対応席(12席)

客席入口

2F→

ロビー

トイレ→

2階ロビー

入口

入口

- 客席マイクコンセント(1カ所 2回路)
- ▨ 音響電源30AC型2口
- インカムA・B回路
- 16chマルチコンセント1～4
- ビデオ回路1

- 1→下手前
- 2→上手前
- 3→下手奥
- 4→上手奥