


幕別町百年記念ホール全体図


施設概要

1. 視聴覚室	96.00㎡	60人
2. 特別会議室	107.36㎡	28人
3. 図書館	417.14㎡	
4. 講堂	215.14㎡	200人
5. センターロビー		
6. 事務室	107.29㎡	
7. 和室2	77.88㎡	80人
8. 和室1	37.50㎡	40人
9. 茶室	25.75㎡	若干名
10. 調理実習室	73.60㎡	24人
11. 学習室1	63.20㎡	45人
12. 学習室2	83.20㎡	60人
13. 絵画室	81.87㎡	20人
14. 木工芸室	89.21㎡	18人
15. 陶芸室	109.42㎡	18人
16. 音楽実習室	115.78㎡	90人
17. 控え室1	19.14㎡	5人
18. 控え室2	48.18㎡	40人
19. ステージ	453.44㎡	
20. 客席	705.06㎡	800席

※定員は消防法上の最大収容人数です。

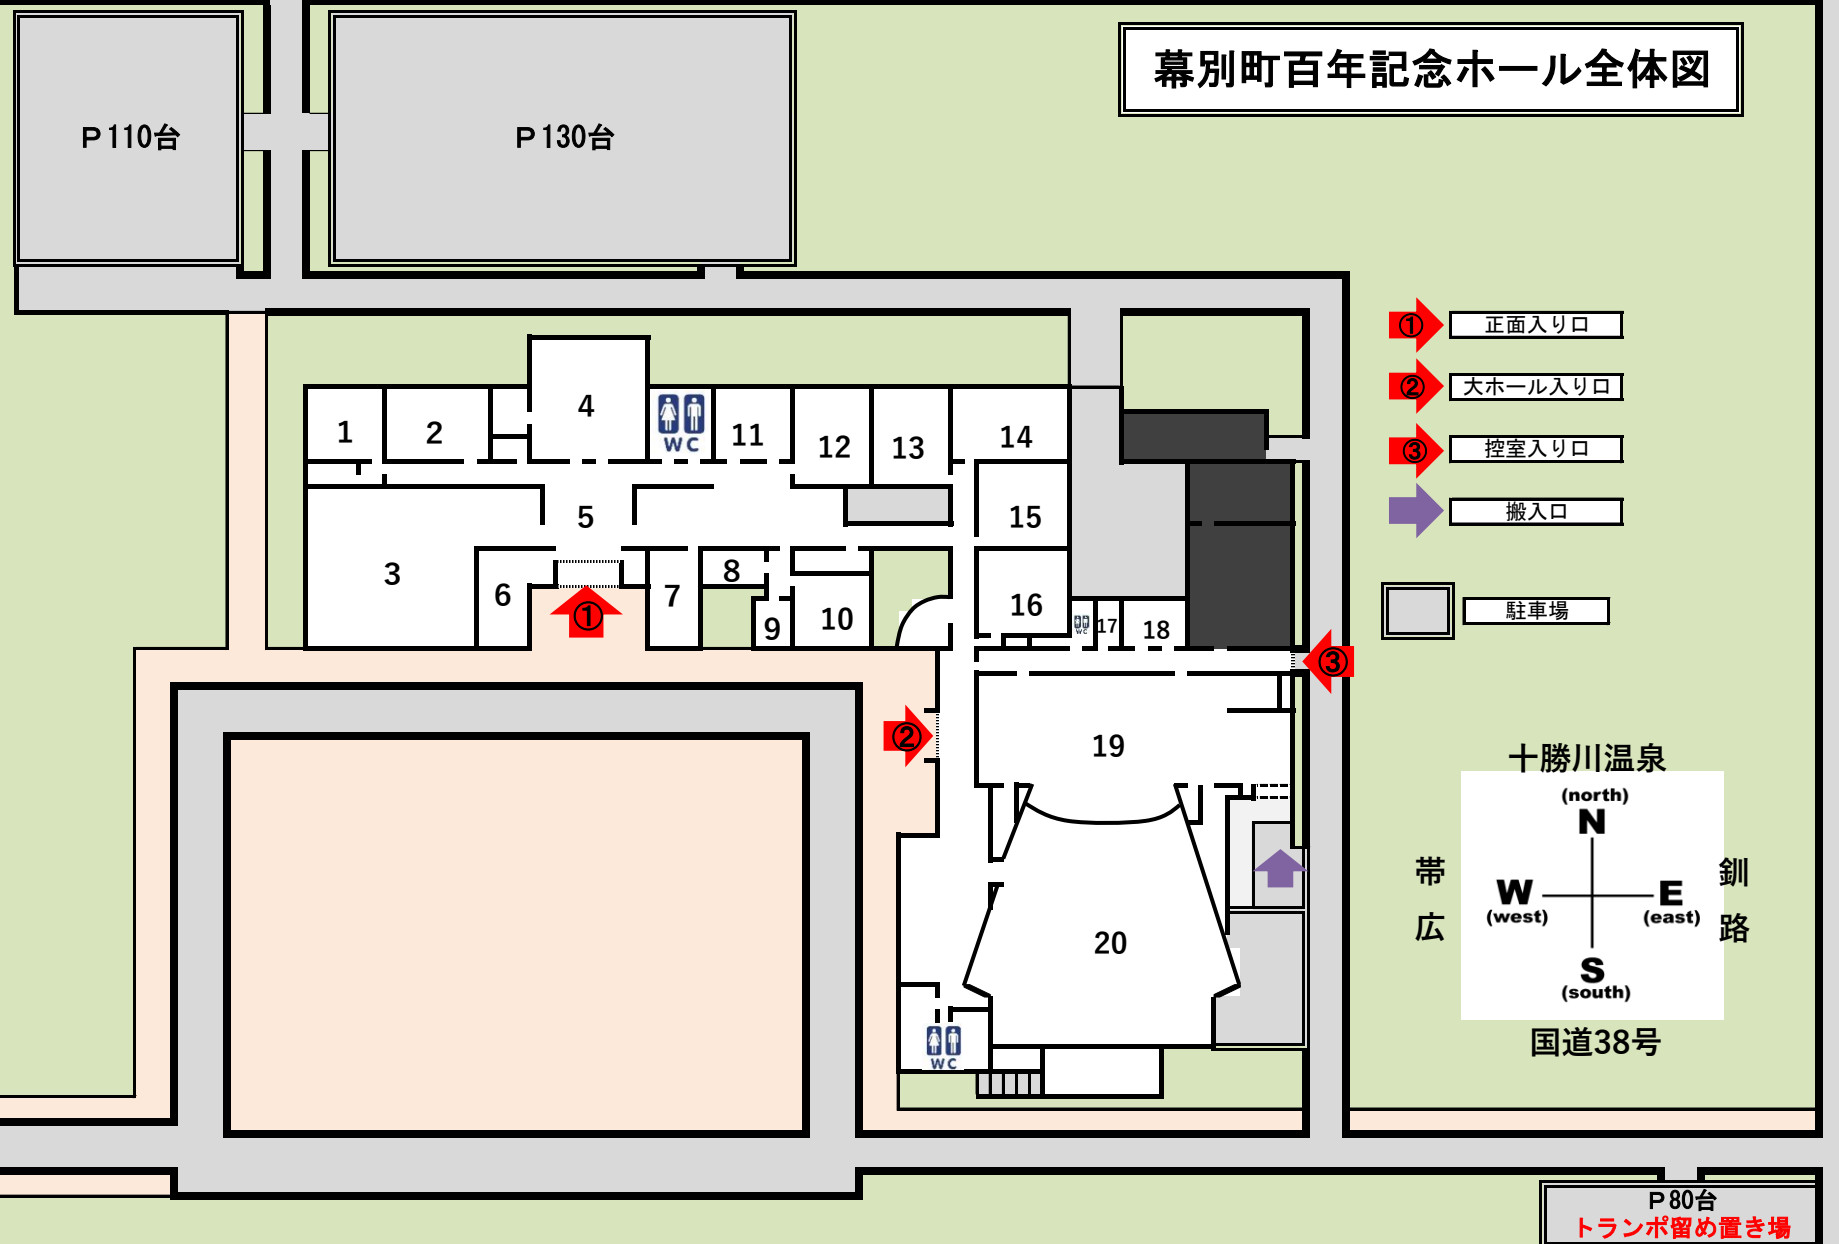

- ① 正面入り口
- ② 大ホール入り口
- ③ 控室入り口
- 搬入口
- 駐車場

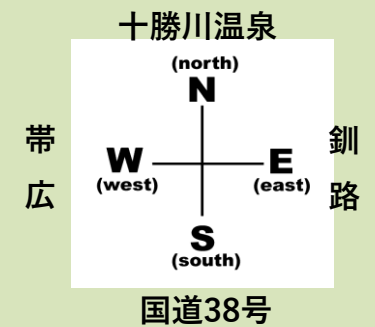

P80台
トランポ留め置き場

← P370台