
S=1/100　1目1坪(1.8m×1.8m)　間口8間　高さ8m

幕別町百年記念ホール舞台平面図

〒089-0563
北海道幕別町字千住180番地の1
TEL(0155) 56-8600
FAX 56-8602

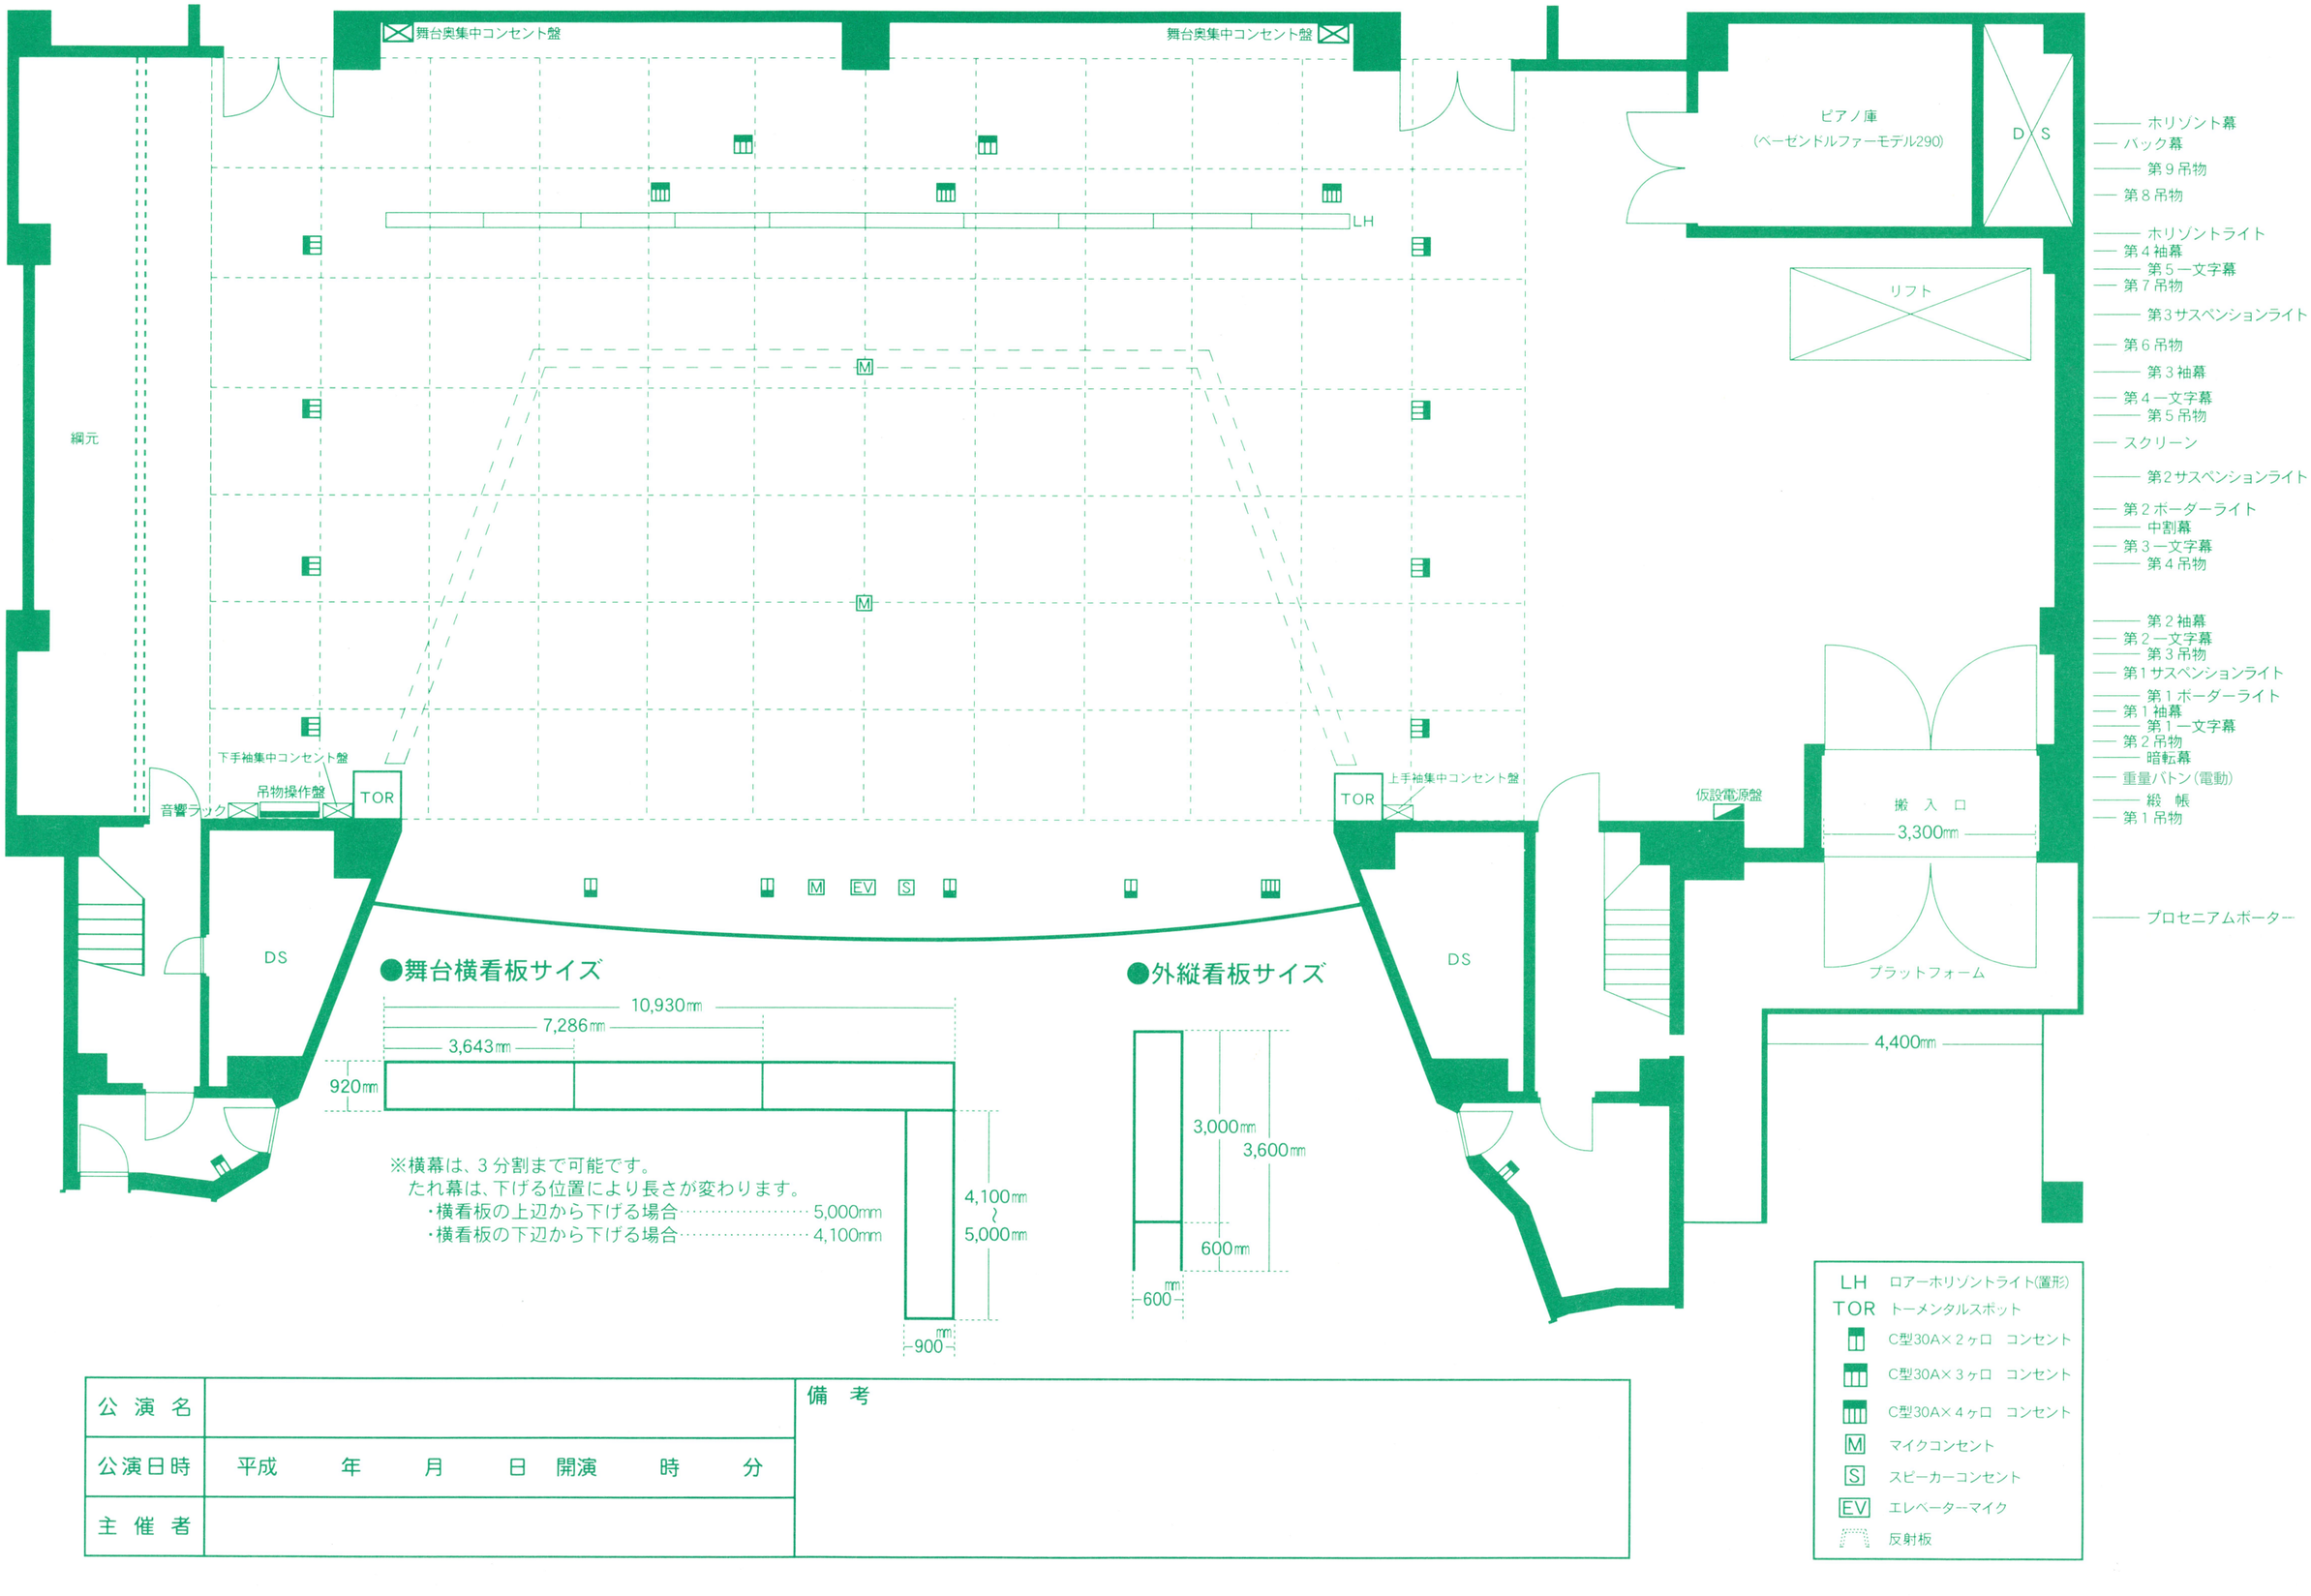

●舞台横看板サイズ

※横幕は、3分割まで可能です。
たれ幕は、下げる位置により長さが変わります。
・横看板の上辺から下げる場合……5,000㎜
・横看板の下辺から下げる場合……4,100㎜

●外縦看板サイズ

公演名		備考
公演日時	平成　年　月　日　開演　時　分	
主催者		

LH　ロアーホリゾントライト(置形)
TOR　トーメンタルスポット
C型30A×2ヶ口　コンセント
C型30A×3ヶ口　コンセント
C型30A×4ヶ口　コンセント
M　マイクコンセント
S　スピーカーコンセント
EV　エレベーターマイク
反射板